



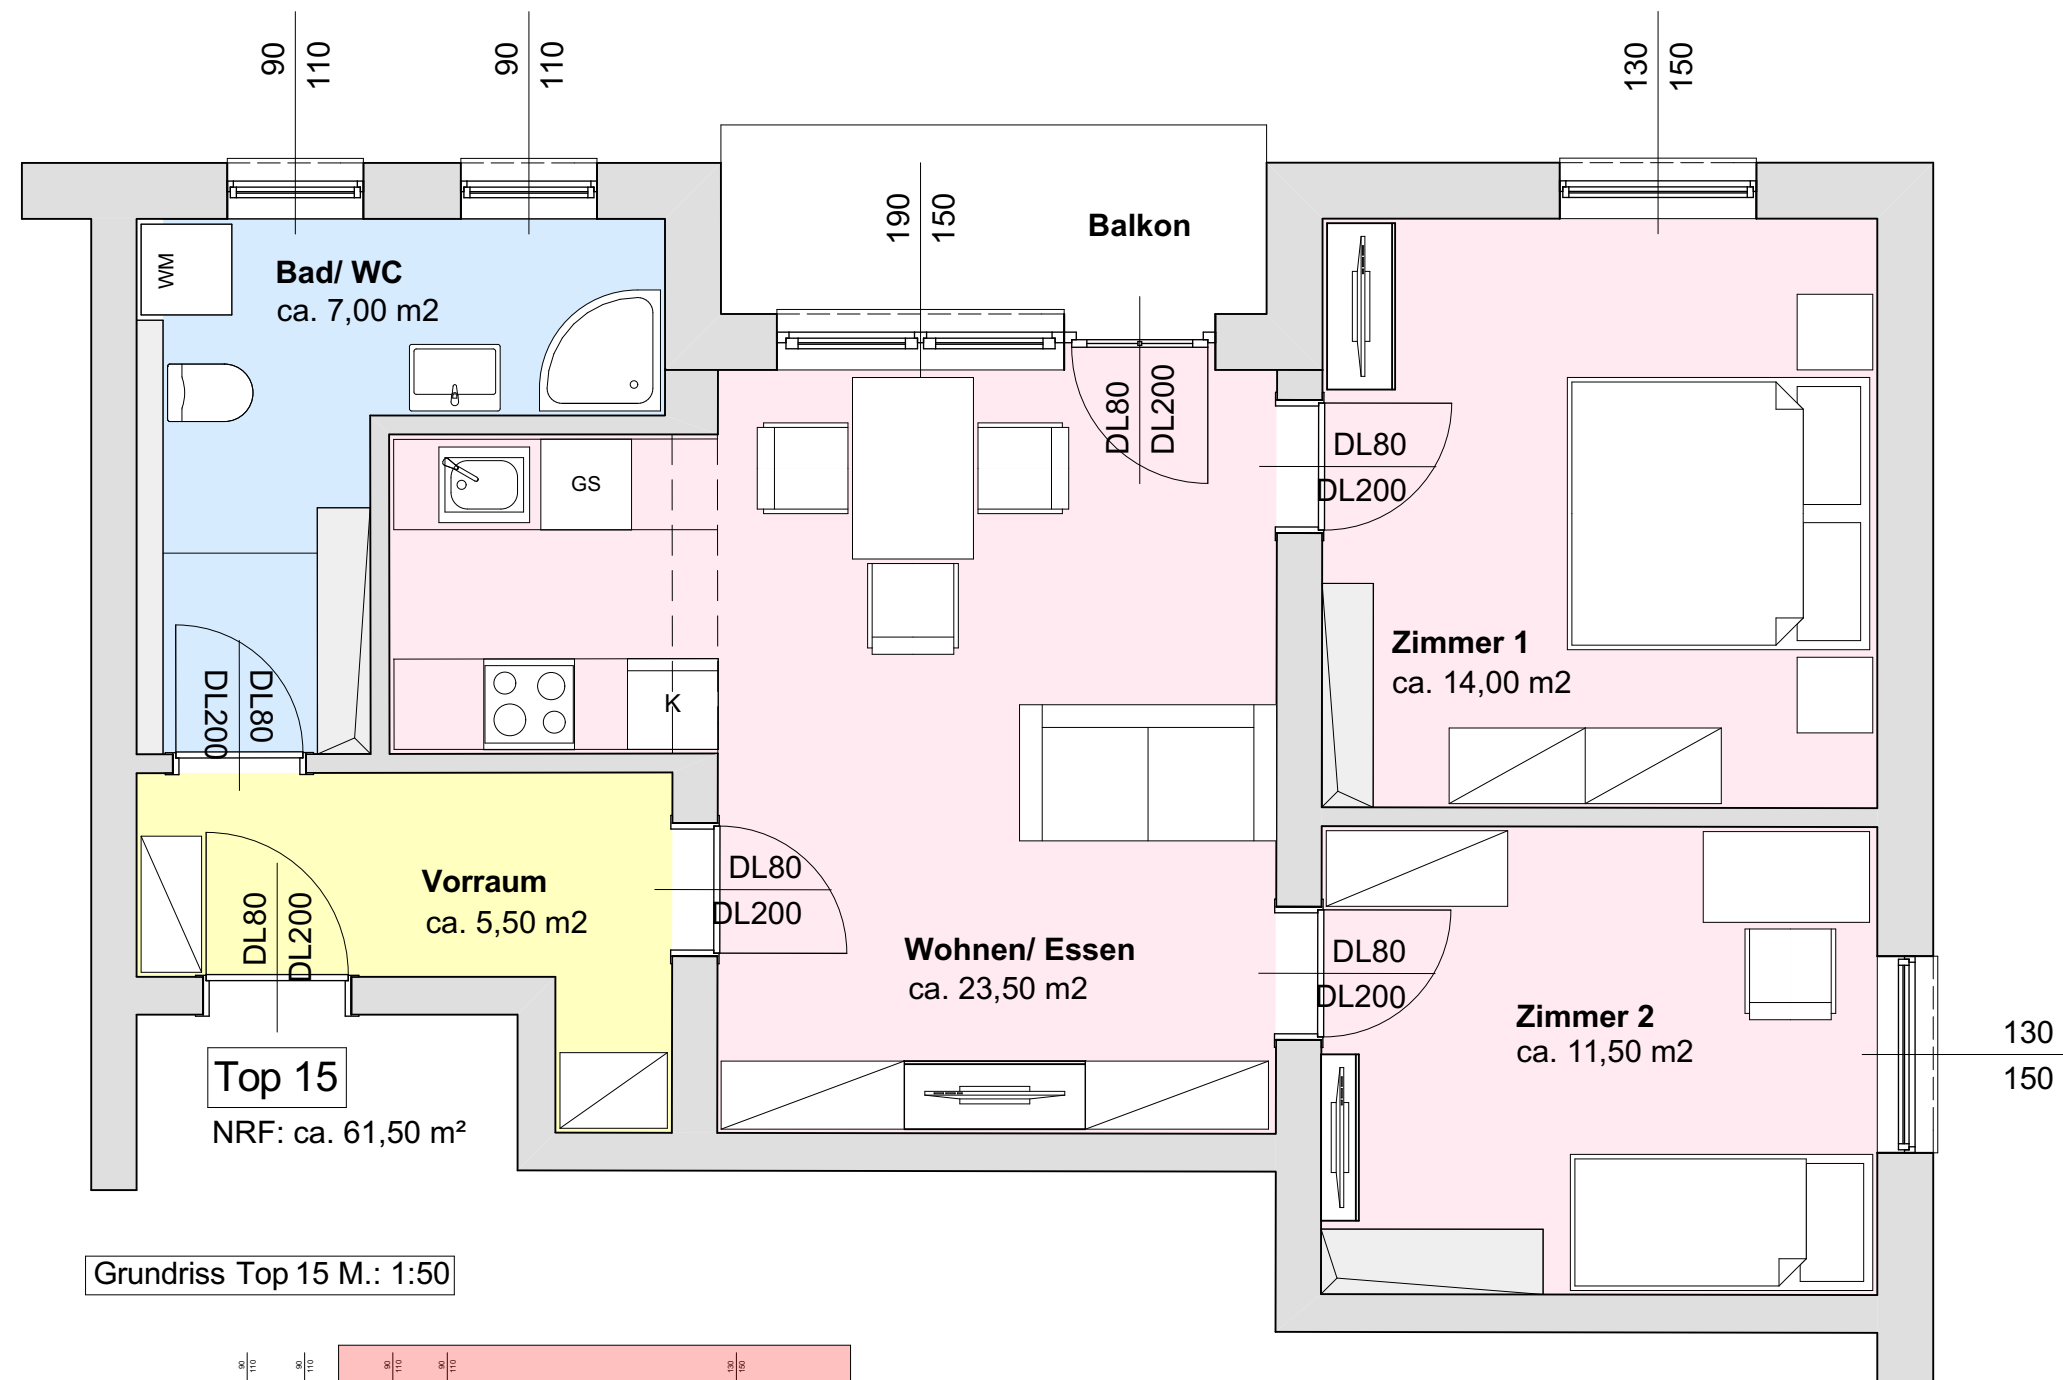

Grundriss Top 15 M.: 1:50

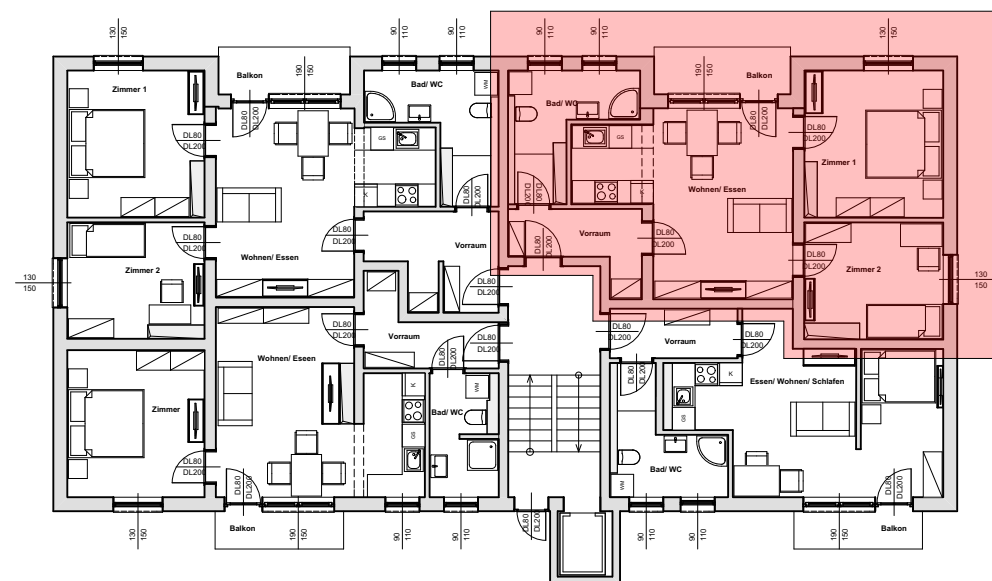

Regelgeschoss M.: 1:200

Legende:

- Nutzflächen
- Verkehrsflächen
- Sanitärflächen

Wohnhaus:
Teuffenbachstraße 24, Judenburg

Wohnung - Top 15
Nutzfläche: ca. 61,50 m²

Maßstab: 1:50 , 1:200
Stand: 01.12.2025