

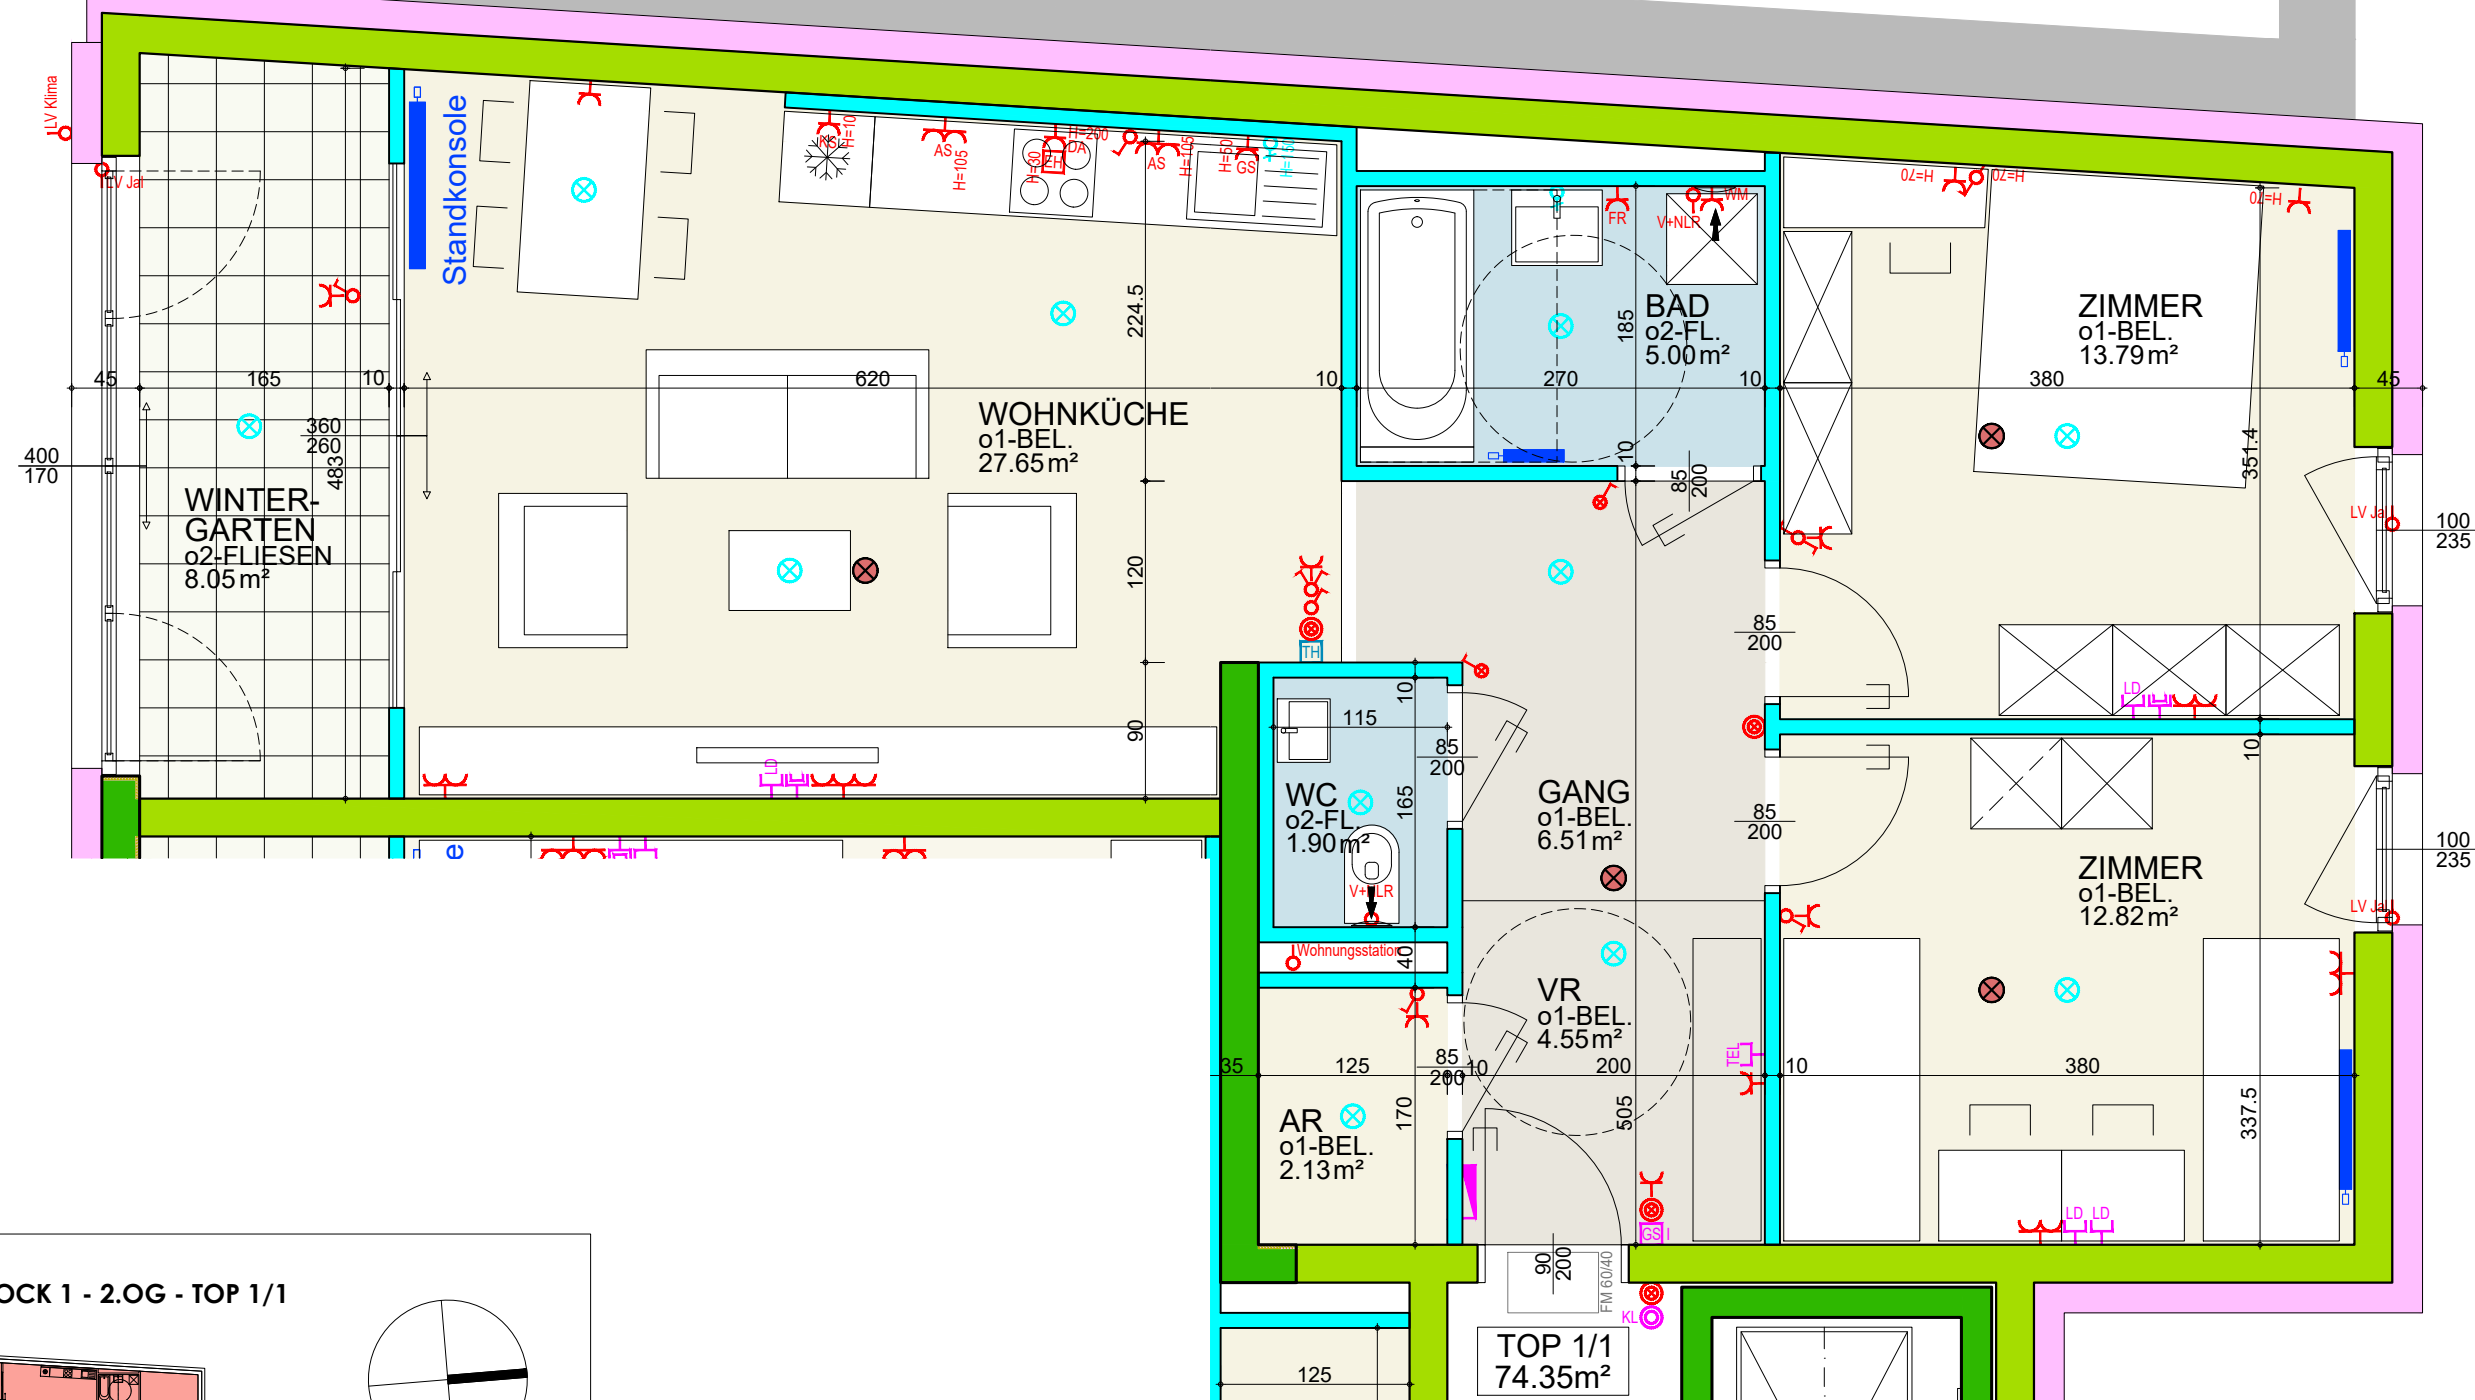


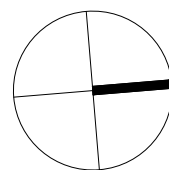

ÜBERSICHT - BLOCK 1 - 2.OG - TOP 1/1

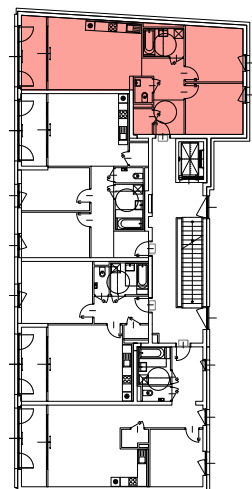

LEGENDE
(HAUSTECHNIK siehe beiliegendes Blatt)

- Stahlbeton
- tragendes Mauerwerk
- Trennwand/Vorsatzschale
- Wärmedämmung

WHA HABITAT DG 52
3100 St.Pölten, Daniel Gran - Straße

BLOCK 1
MIETERPLAN M = 1:50

2.OG - TOP 1/1
FASSUNG: 23.02.2023