

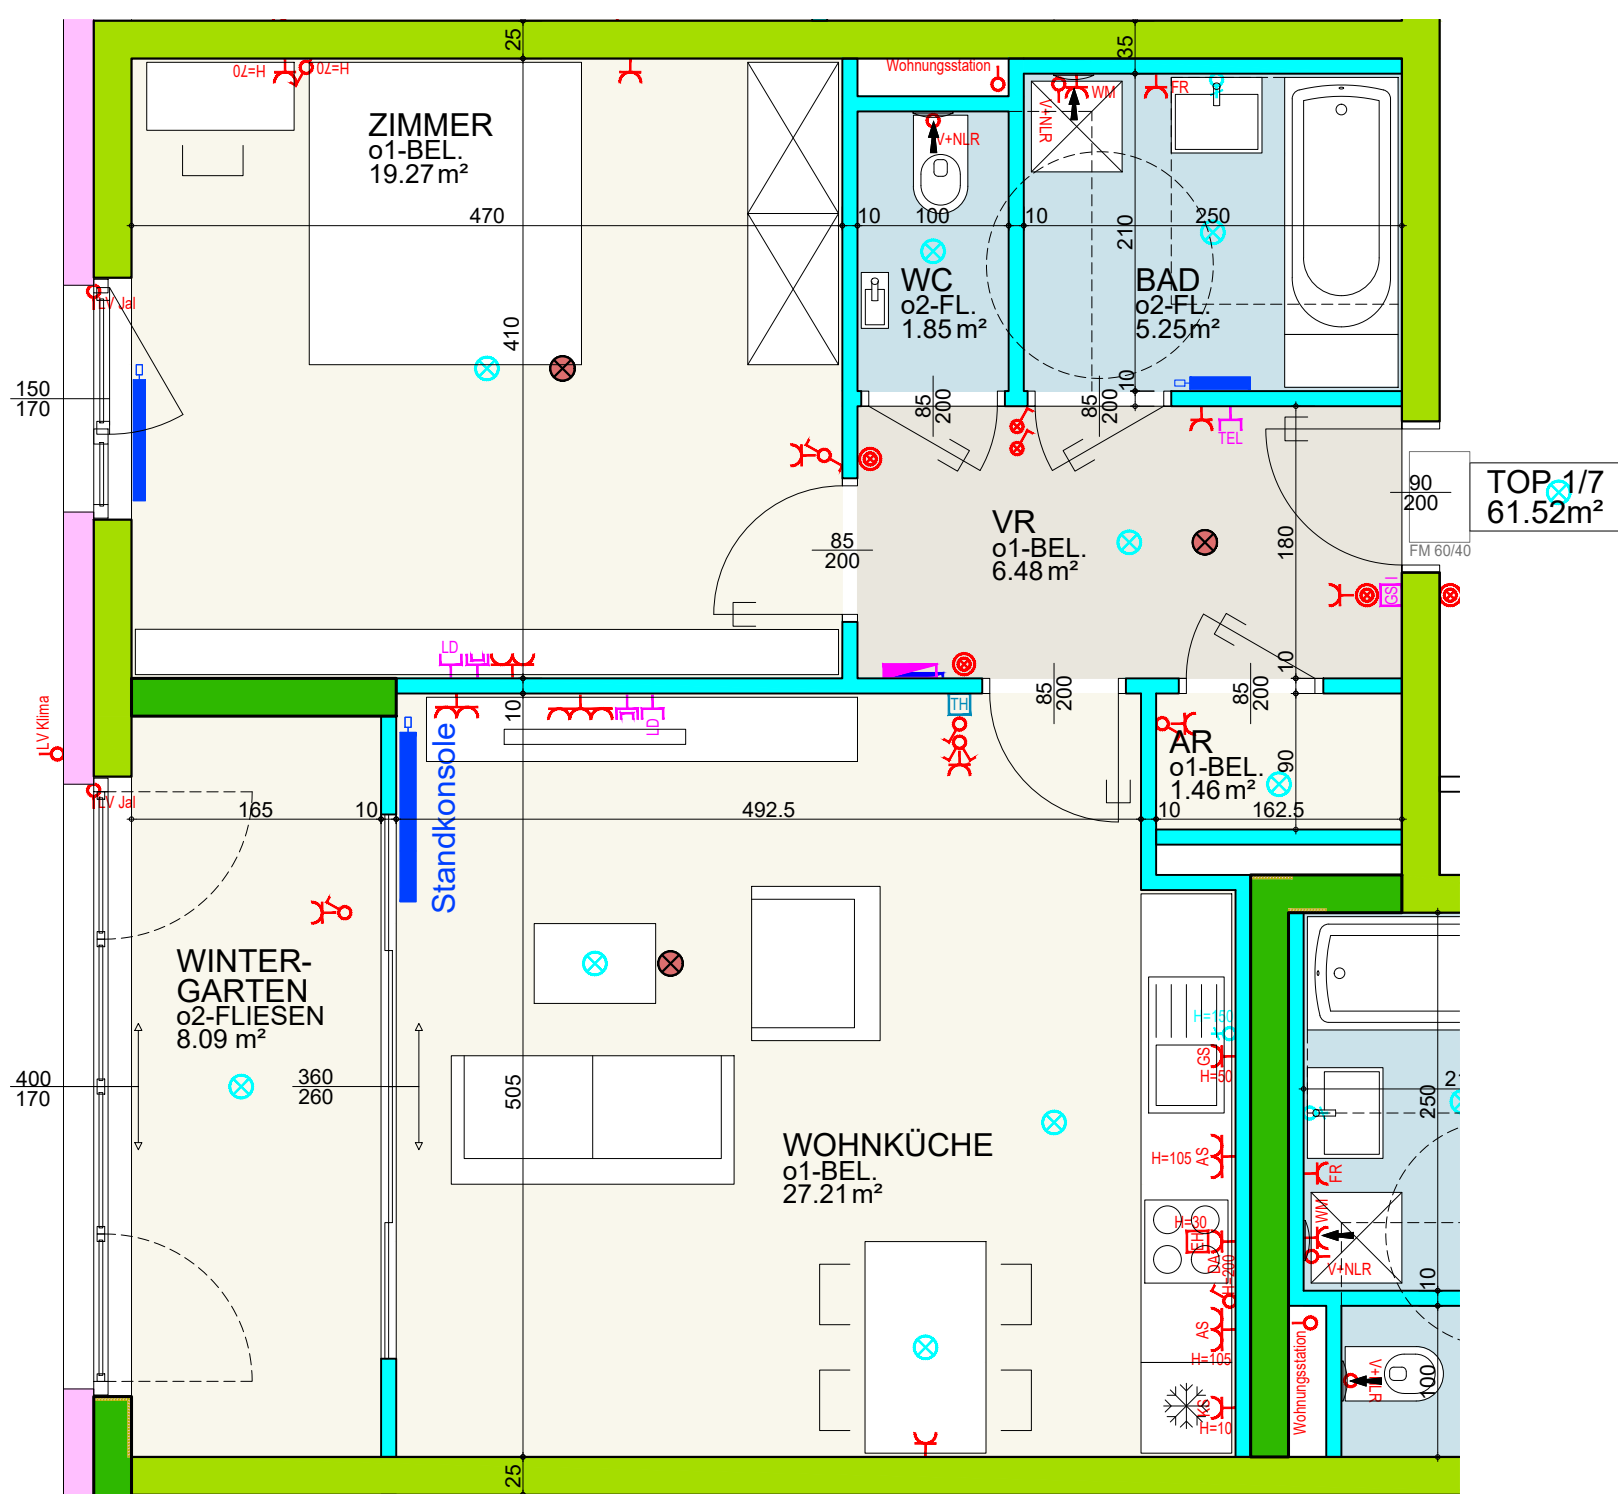


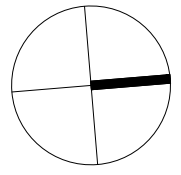

ÜBERSICHT - BLOCK 1 - 3.OG - TOP 1/7

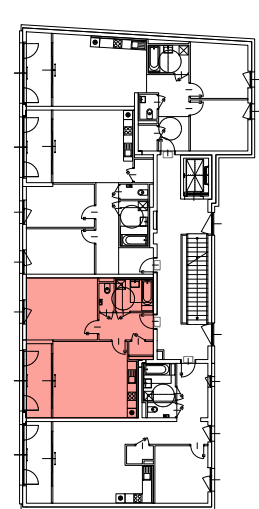

LEGENDE
(HAUSTECHNIK siehe beiliegendes Blatt)

- Stahlbeton
- tragendes Mauerwerk
- Trennwand/Vorsatzschale
- Wärmedämmung

WHA HABITAT DG 52

3100 St.Pölten, Daniel Gran - Straße

BLOCK 1 **3.OG - TOP 1/7**
MIETERPLAN M = 1:50 FASSUNG: 23.02.2023