



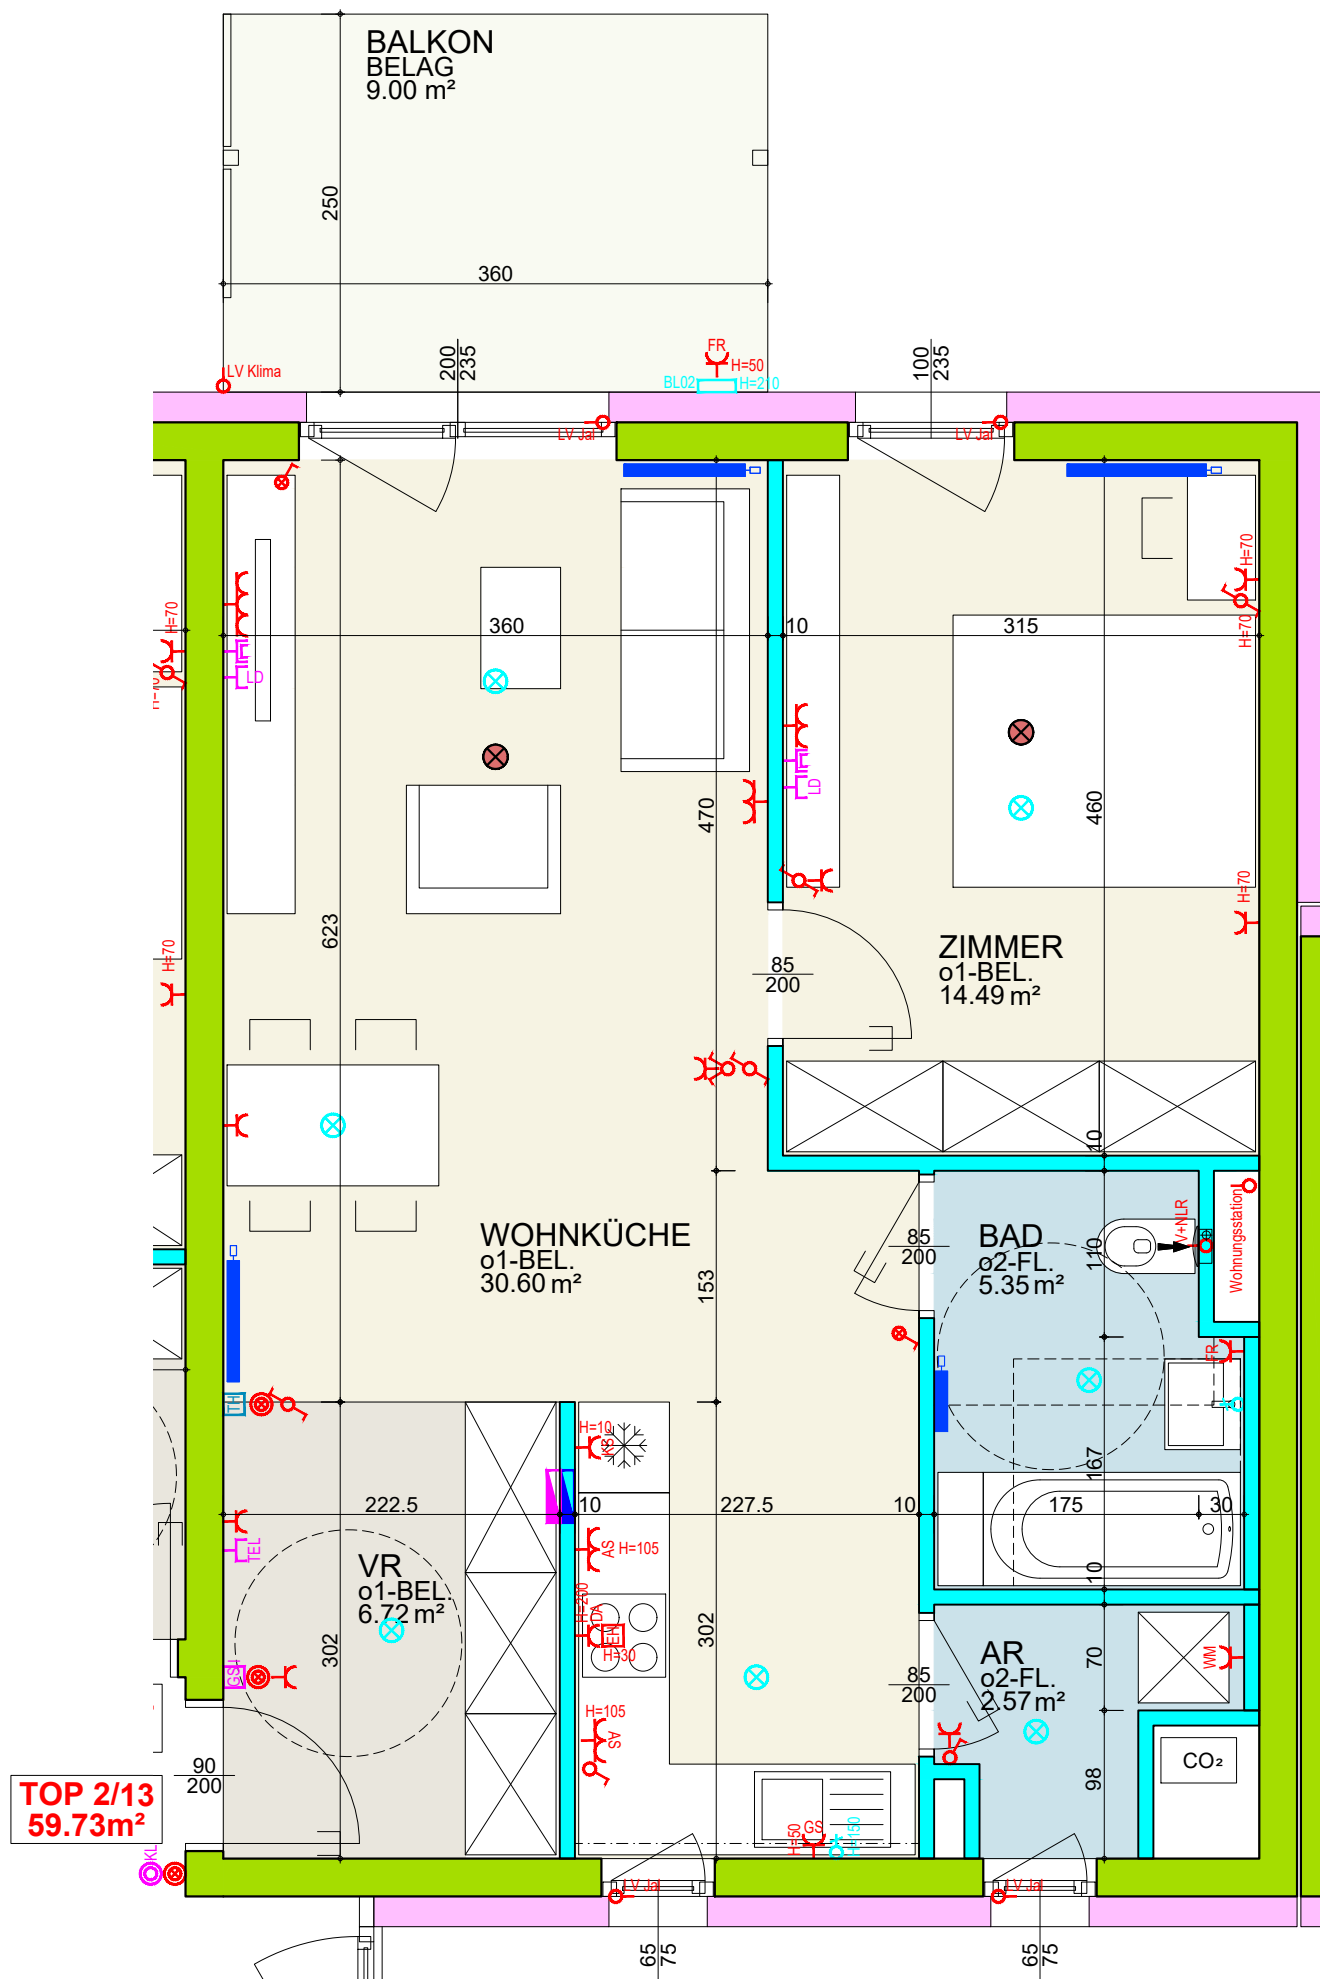

ÜBERSICHT - BLOCK 2 - 1.OG - TOP 2/13

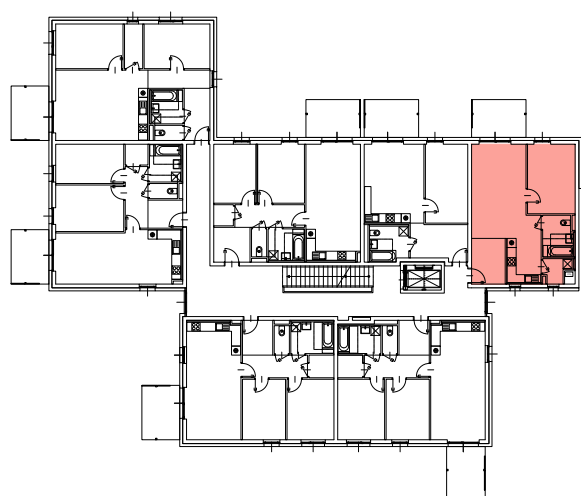

LEGENDE
(HAUSTECHNIK siehe beiliegendes Blatt)

- Stahlbeton
- tragendes Mauerwerk
- Trennwand/Vorsatzschale
- Wärmedämmung

WHA HABITAT DG 52

3100 St.Pölten, Daniel Gran - Straße

BLOCK 2
MIETERPLAN M = 1:50

1.OG - TOP 2/13
FASSUNG: 24.10.2022



**ALLGEMEINE GEMEINNÜTZIGE
WOHNUNGSGENOSSENSCHAFT**
3100 St. Pölten, Josefstraße 70/72
Tel: 02742/772 88 Fax: 02742/73458
Email: office@wohnungsgen.at
Internet: www.wohnungsgen.at